

SERVIZIO RISCALDAMENTO

EMISSIONE E REGOLAZIONE

Termostato in ogni locale  
agente su elettrovalvole


Pavimento radiante su strato  
isolante

CIRCUITO DISTRIB. UTENZA  
Come caso 1


In cond. di progetto

T.mandata: 35 °C

T.ritorno: 30 °C

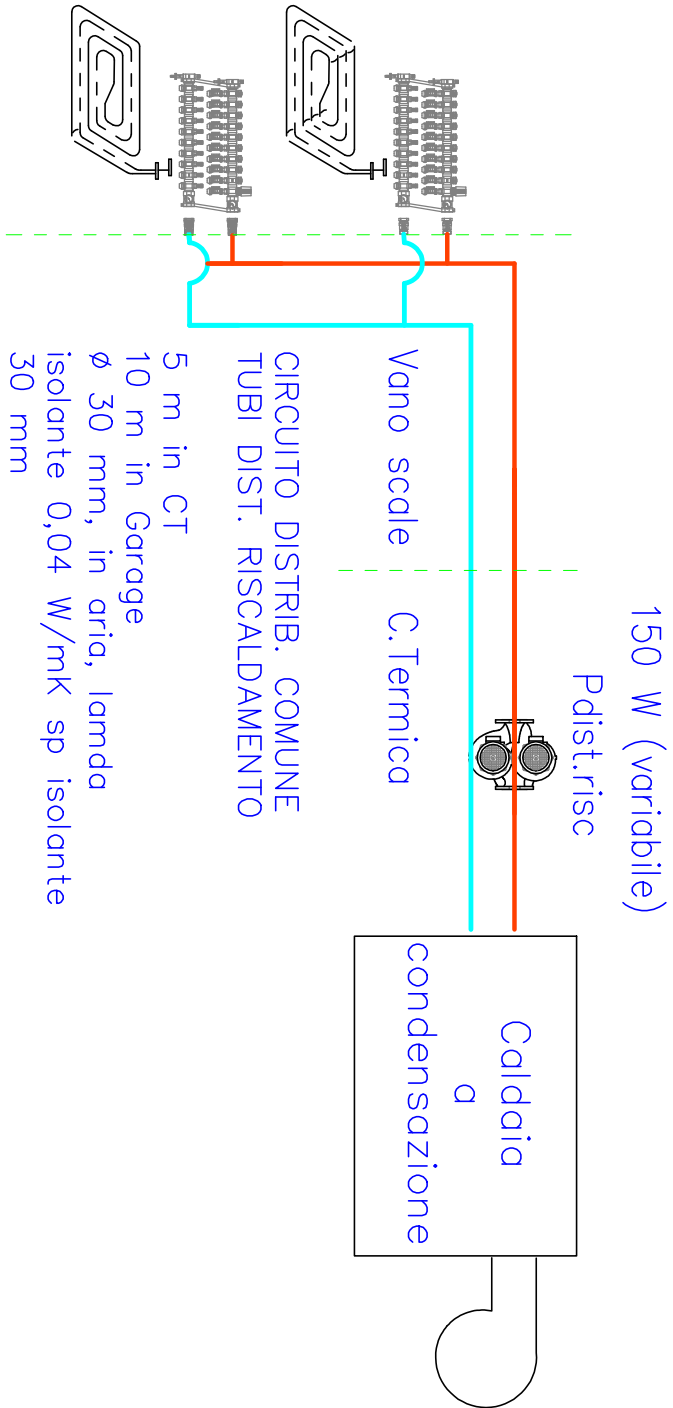

SERVIZIO ACQUA CALDA SANITARIA

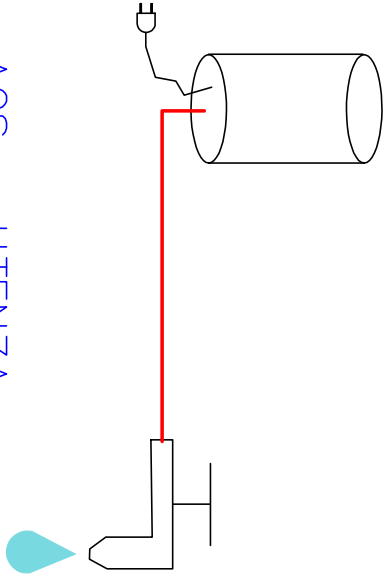

ACS – UTENZA

2 m in alloggio – Isol. DPR 412/93  
Ø 20 mm ext, Ø 16 mm int,  
in massetto (8cm), lamda isolante 0,04  
W/mK sp isolante 10 mm

CASO	
A	